



Sälihügel 5  
6005 Luzern

# Luzern, Villa Agnes

Gartengeschoss

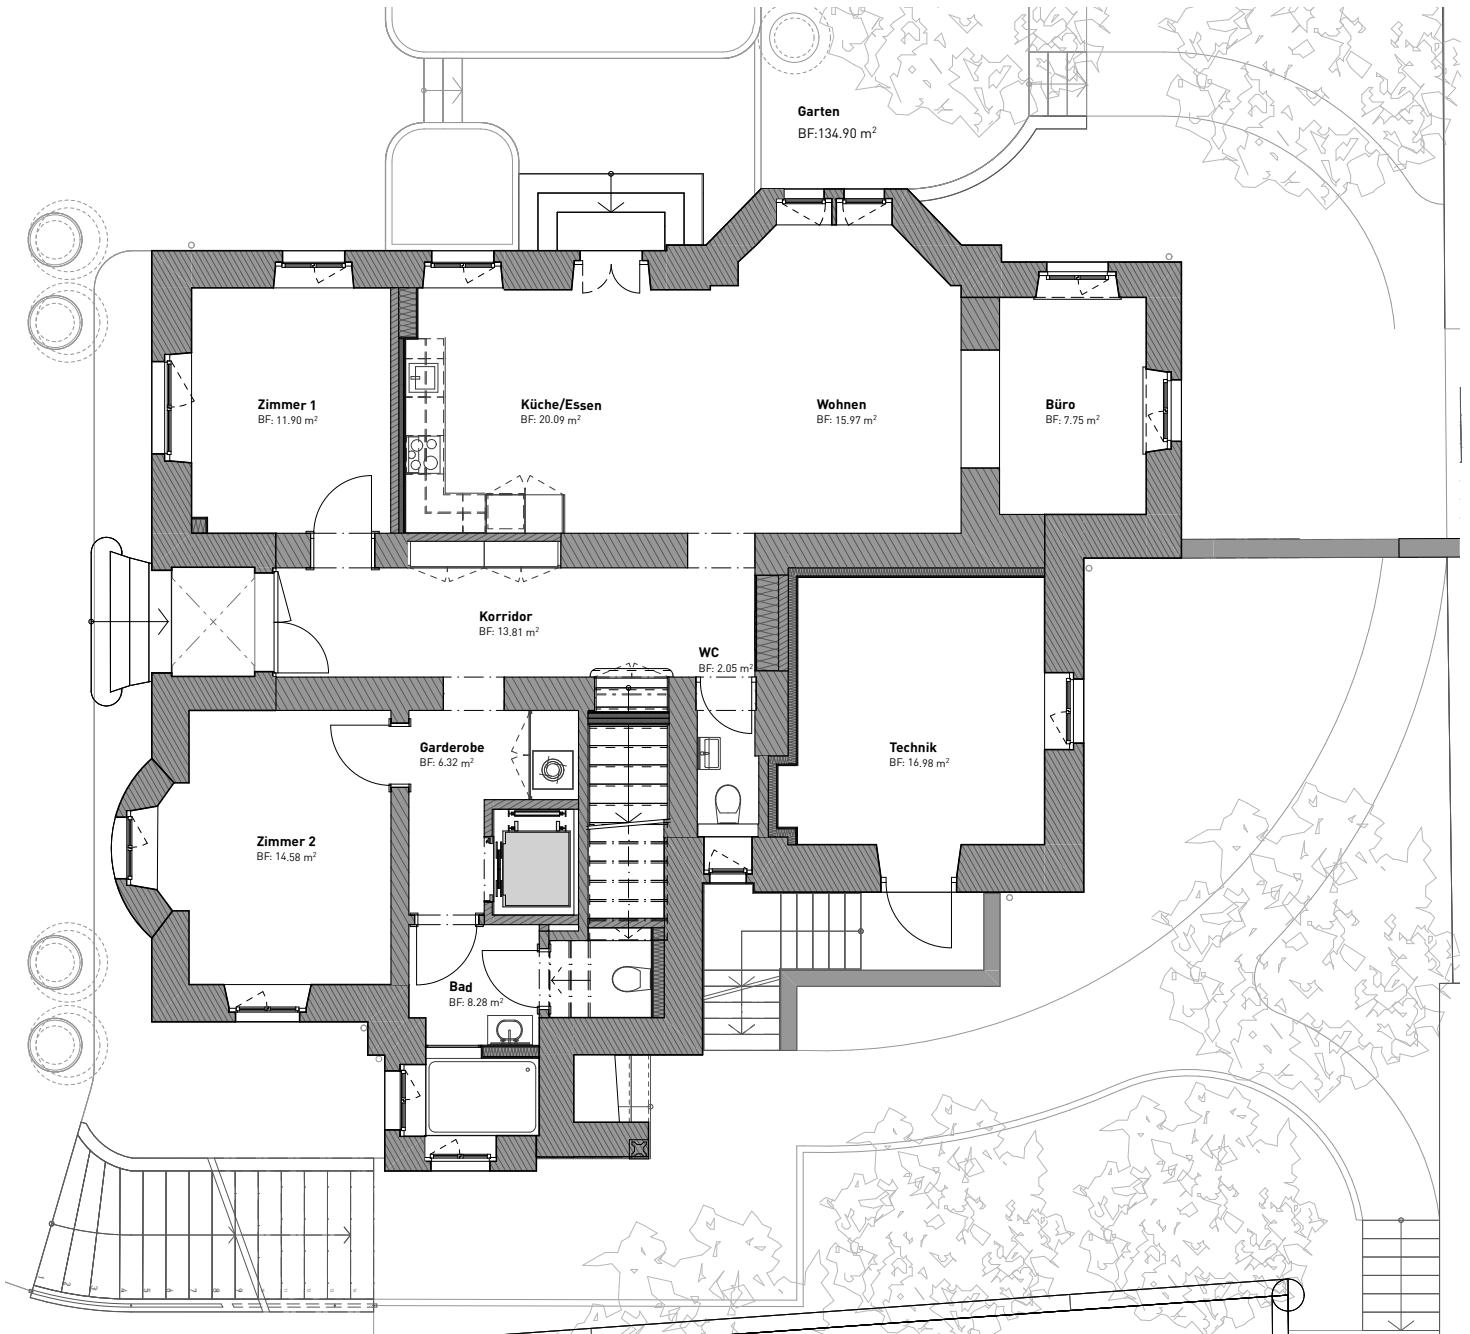

**3½-Zimmer-Wohnung**  
Gartengeschoss  
Wohnfläche 112.0 m<sup>2</sup>

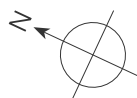

Der Plan ist nicht massstäblich.

**Verkauf**  
Della Valle Immobilien AG  
Hauptstrasse 48  
6045 Meggen  
[www.dv-immo.ch](http://www.dv-immo.ch)