



# Luzern, Villa Agnes

Sälihügel 5  
6005 Luzern

Hochparterre

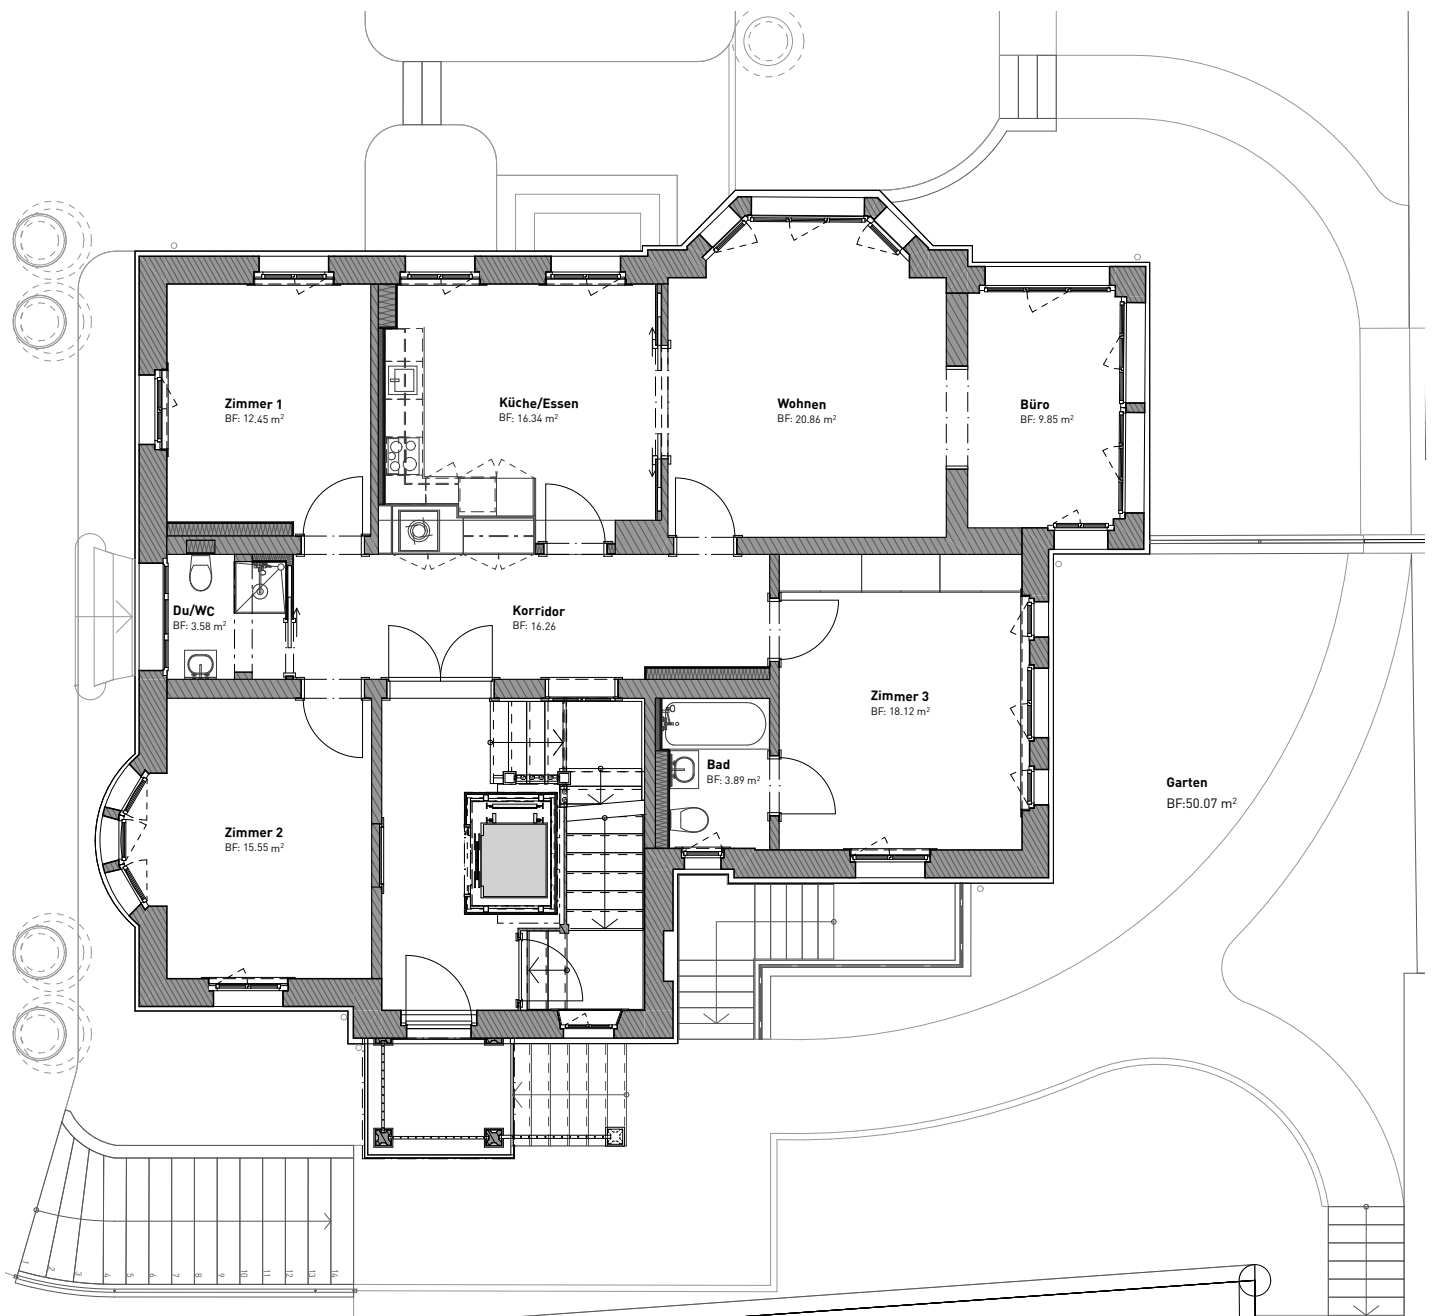

**4½-Zimmer-Wohnung**  
Hochparterre  
Wohnfläche 126.0 m<sup>2</sup>

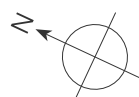

Der Plan ist nicht massstäblich.

**Verkauf**  
Della Valle Immobilien AG  
Hauptstrasse 48  
6045 Meggen  
[www.dv-immo.ch](http://www.dv-immo.ch)