


Sälihügel 5
6005 Luzern

Luzern, Villa Agnes


Dachgeschoss

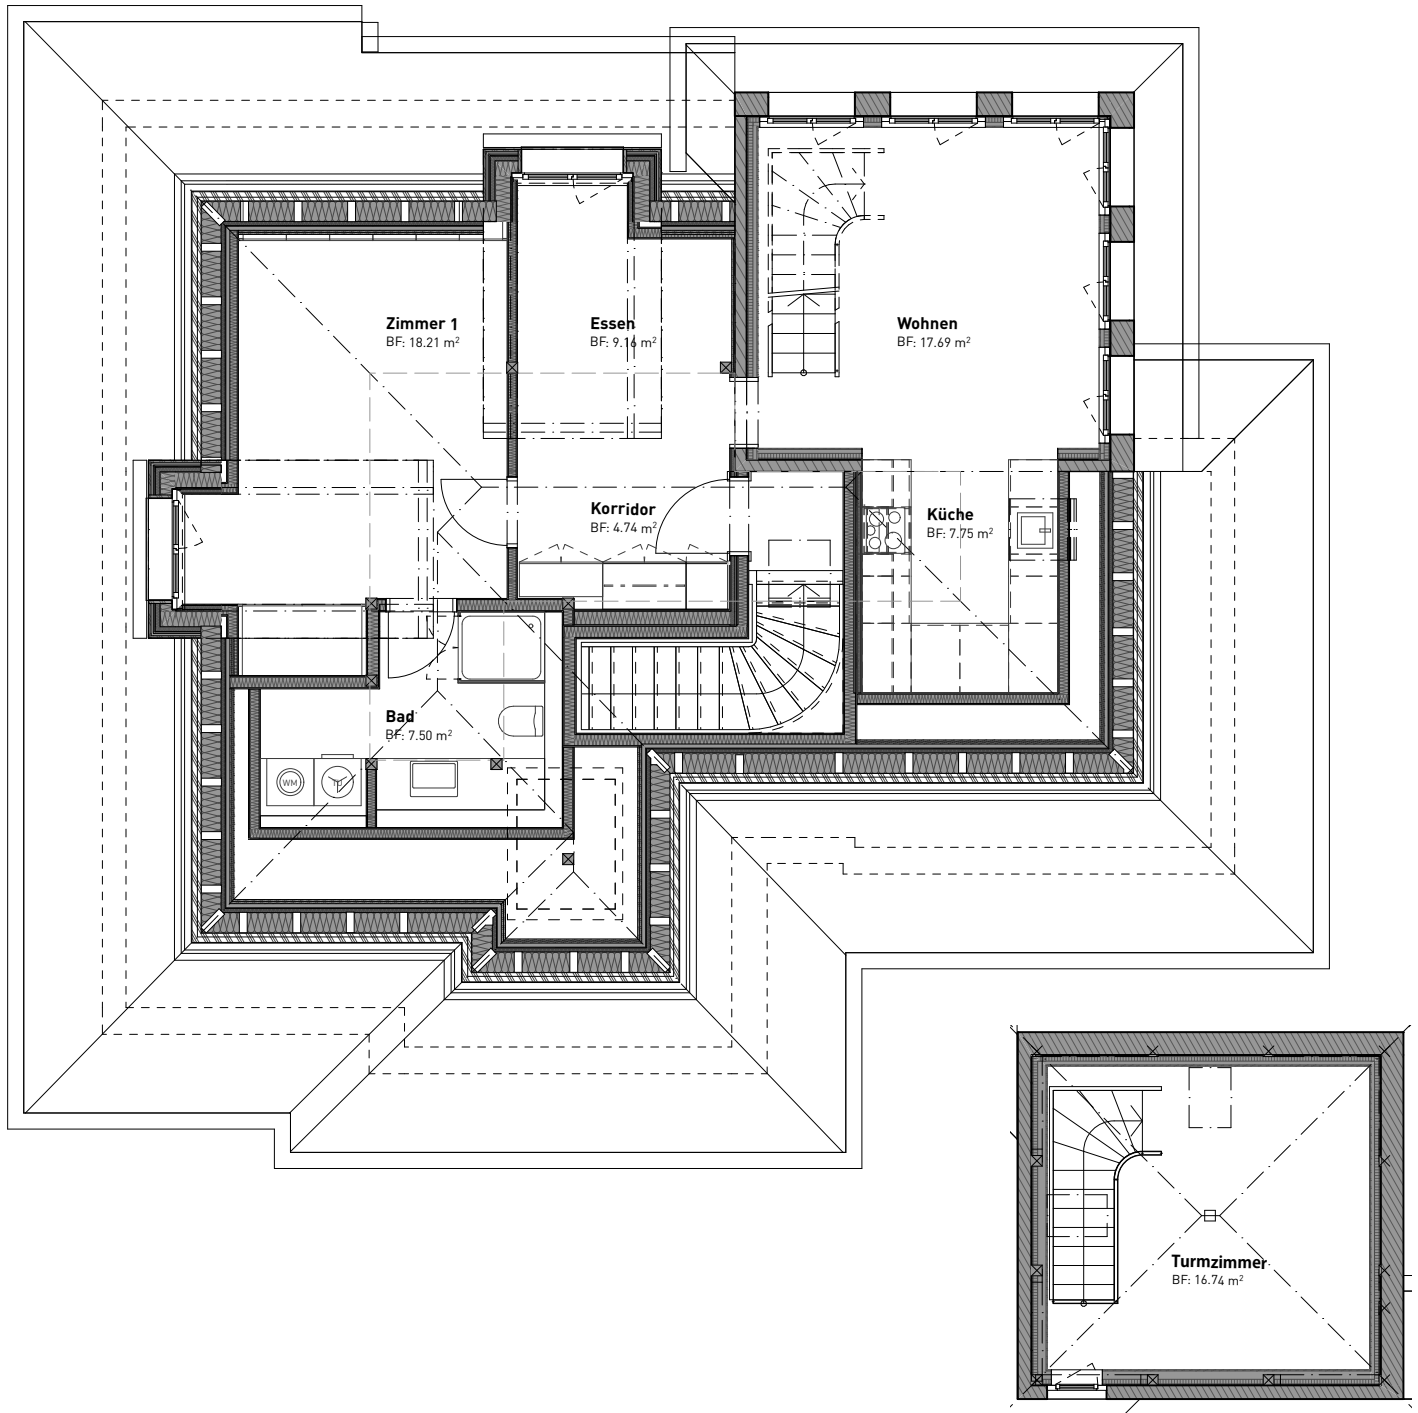

3½-Zimmer-Wohnung

Dachgeschoss

Wohnfläche 84.0 m²

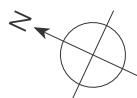

Der Plan ist nicht massstäblich.

Verkauf

Della Valle Immobilien AG

Hauptstrasse 48

6045 Meggen

www.dv-immo.ch