



Hinder Müli

Hinder Müli 6
6215 Beromünster

Erdgeschoss

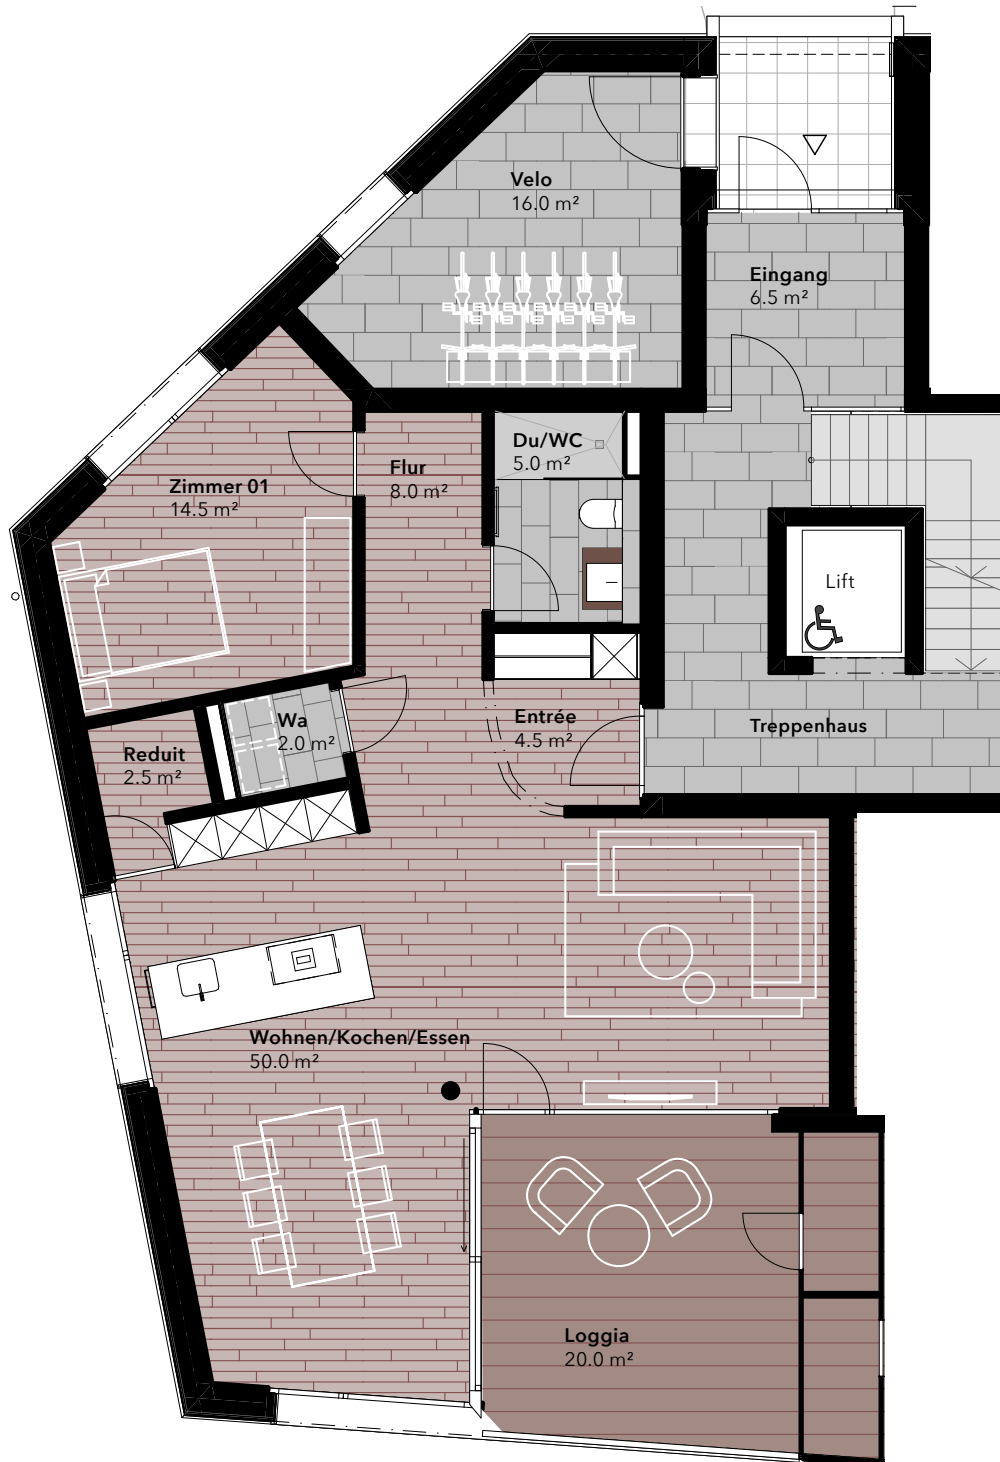

Wohnung 6.43
2½-Zimmer-Wohnung
Nettofläche 86.5 m²
Terrasse 20.0 m²
Keller 12.0 m²
Nutzfläche 118.5 m²

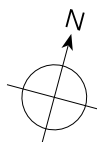

Der Plan ist nicht massstäblich.

Verkauf
Della Valle Immobilien AG
Hauptstrasse 48
6045 Meggen
www.dv-immo.ch