


Schützenheim

Schützenheimweg 13
6012 Obernau
2. Obergeschoss

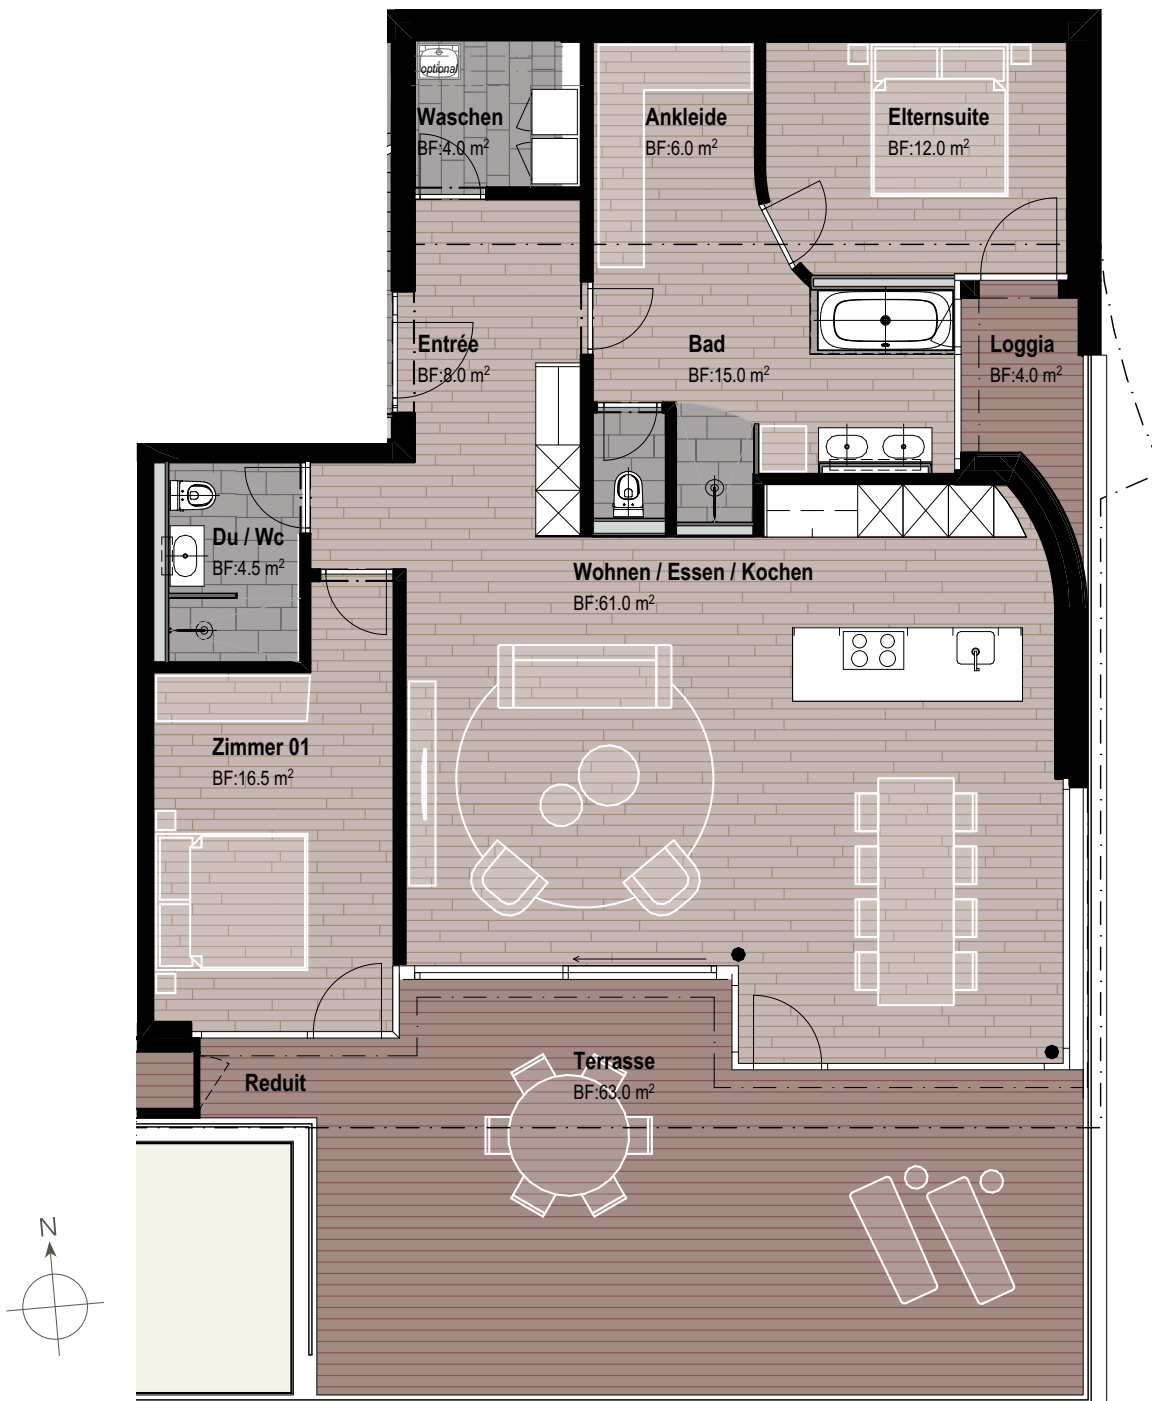

Wohnung 13.53

3 1/2-Zimmer-Wohnung

Wohnfläche 127.0 m²

Terrasse 67.0 m²

Technikraum 5.5 m²

Keller 9.0 m²

Total Nutzfläche 208.5 m²

della valle
immobilien

Della Valle Immobilien AG

041 444 27 72

info@dv-immo.ch