


Schützenheim

Schützenheimweg 15
6012 Obernau
1. Obergeschoss

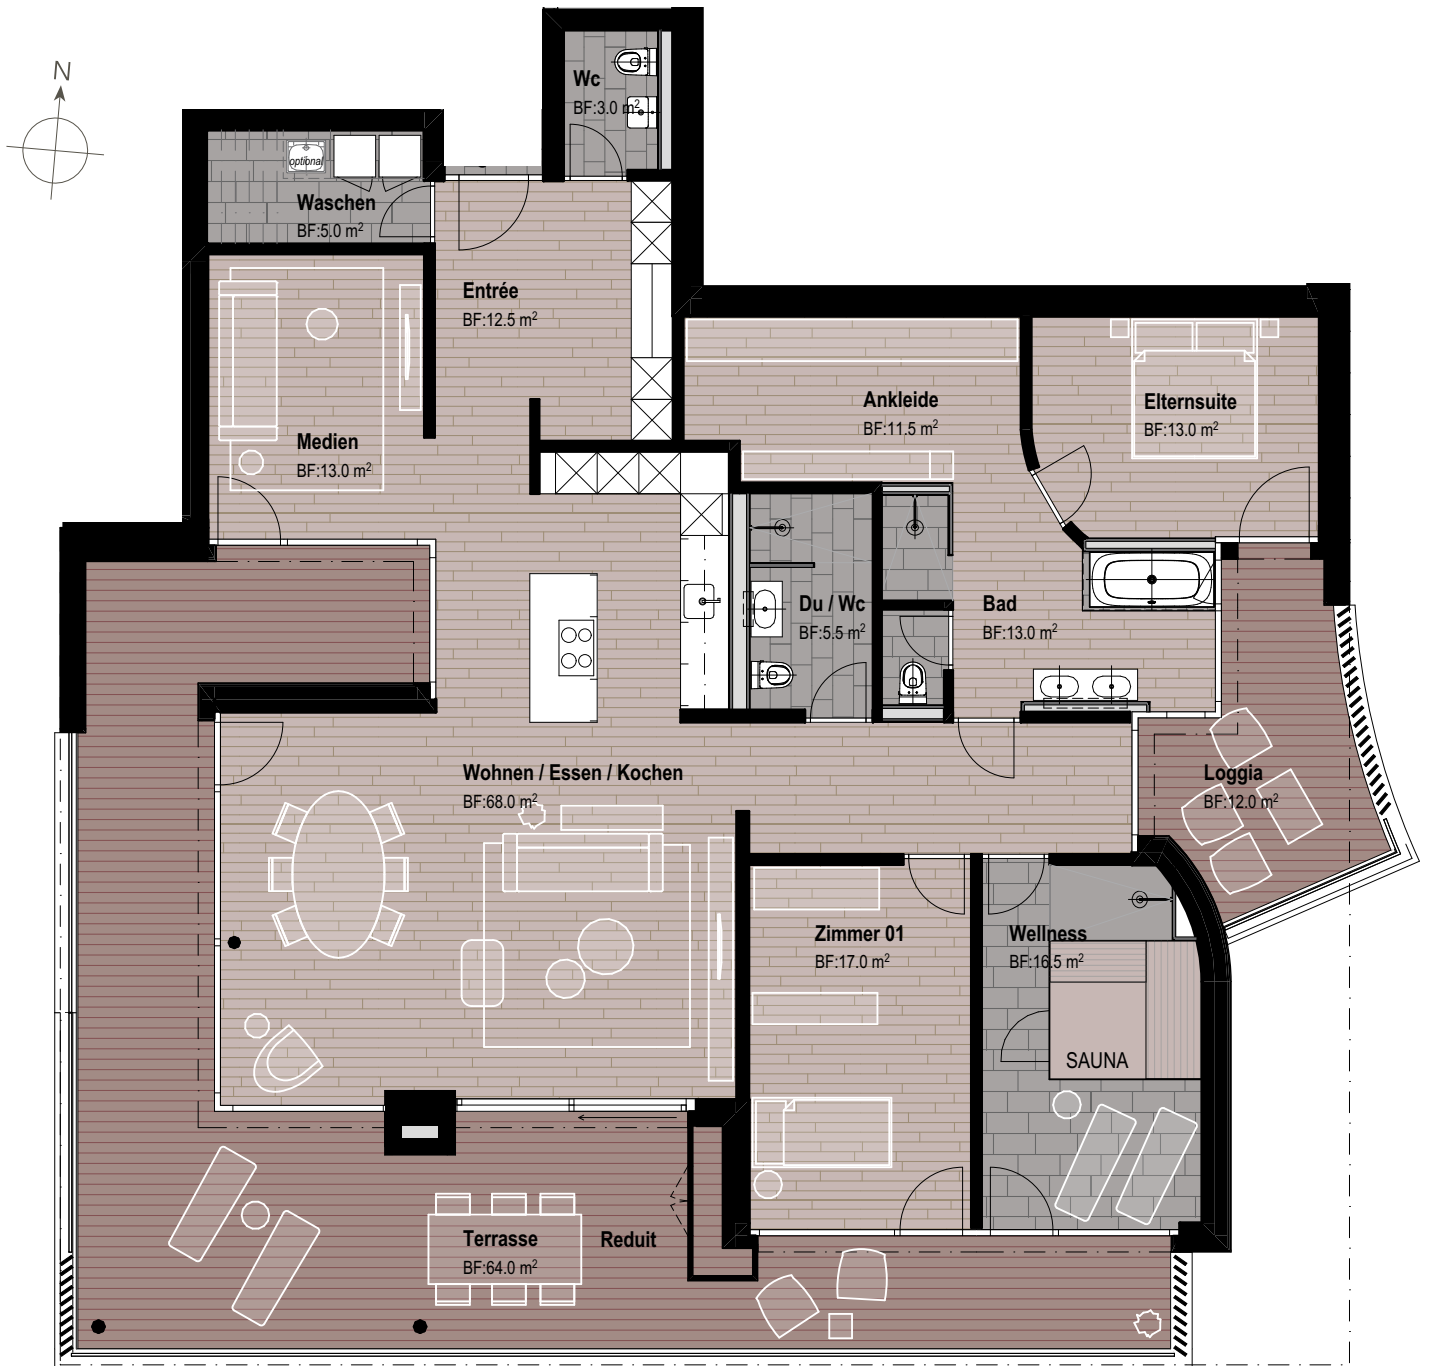

Wohnung 15.63

5 1/2-Zimmer-Wohnung

(Option Wellness auf Wunsch)

Wohnfläche 177.5 m²

Terrasse 76.0 m²

Technikraum 9.0 m²

Keller 10.5 m²

Total Nutzfläche 273.0 m²

della valle
immobilien

Della Valle Immobilien AG
041 444 27 72
info@dv-immo.ch